


KONCEPCJA ZAGOSPODAROWANIA TERENU - ZAŁĄCZNIK GRAFICZNY

(DO WNIOSKU W SPRAWIE ZMIANY MIEJSCOWEGO PLANU ZAGOSPODAROWANIA PRZESTRZENNEGO)

DLA DZIAŁEK: 34/1, 34/2, 34/3, 34/4, 34/5, 34/6 - OBRĘB ŻERNIKI WROCŁAWSKIE

WARIANT 2

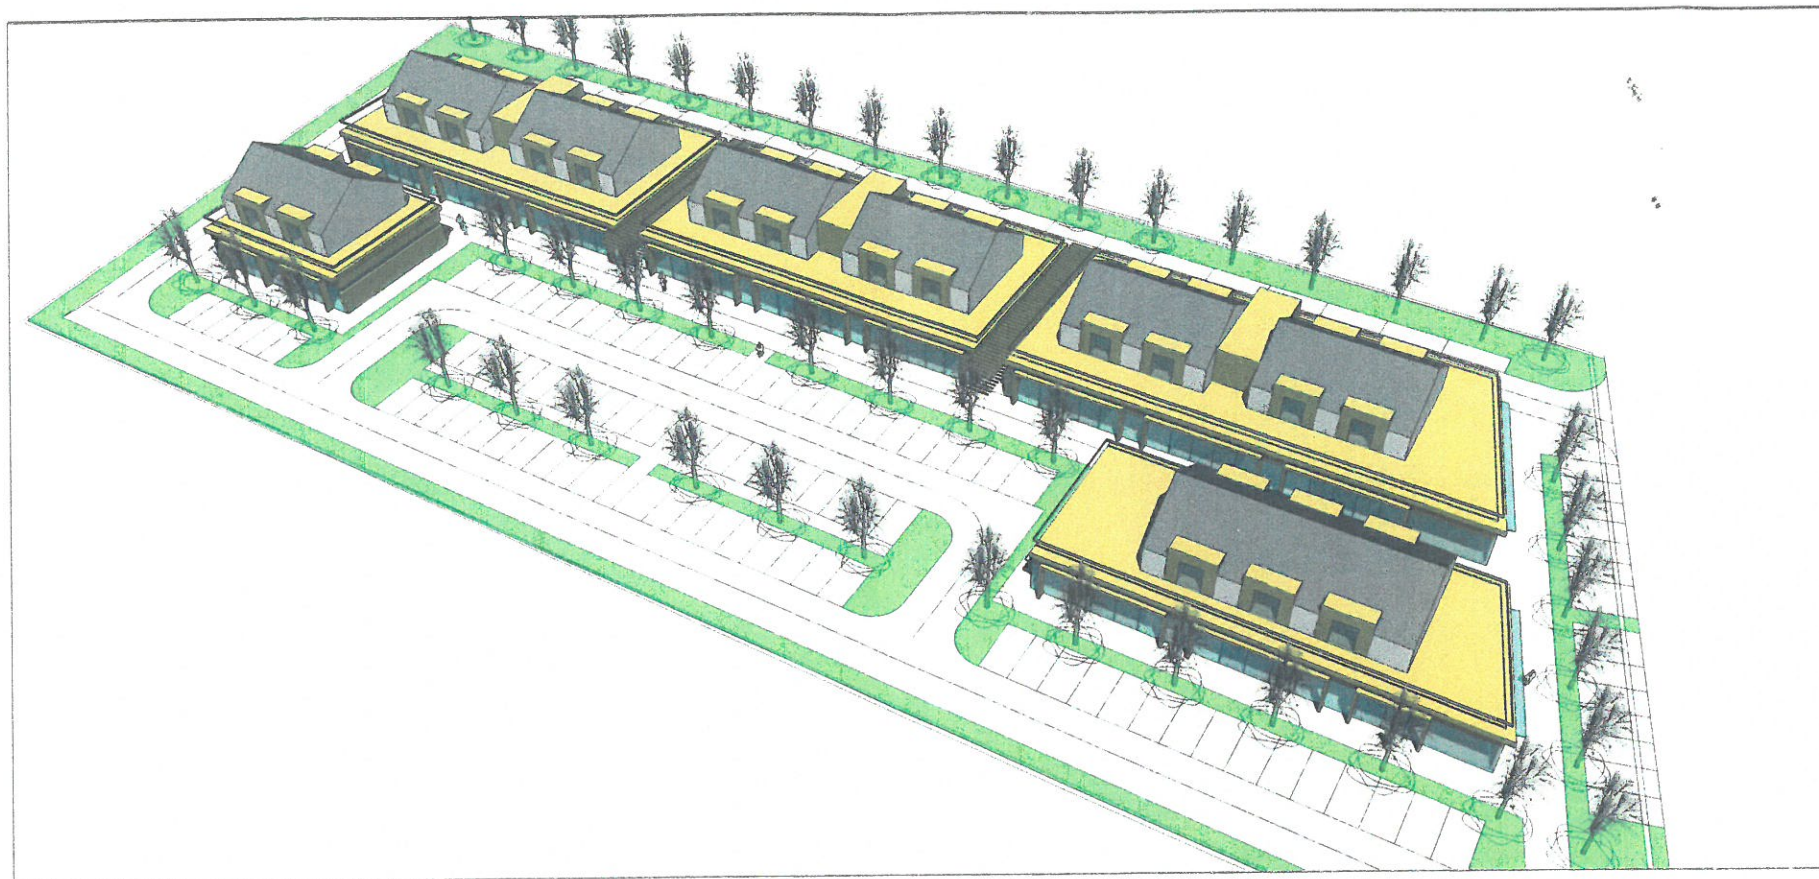

skala: 1:500