


Numer projektu: AAG/18/0011		Data: styczeń 2019		Skala rysunku: 1:500		Numer rysunku: TOR-2.4	
Projektant: mgr inż. Paweł Myśliwiec upr. nr SK4244/P.O.D.72 uprawnienia budowlane na prowadzenie robót projektowych w specjalności inżynierii bez ograniczeń		Data: styczeń 2019		Skala rysunku: 1:500		Numer rysunku: TOR-2.4	
Nazwa zadania: Budowa i przebudowa układu drogowego w ramach zadania: "Multimodalne centra przesiadkowe miejscowości Stechnice"		Inwestor: Gmina Stechnice, ul. Jana Pawła II 12, 65-011 Stechnice		Tytuł rysunku: Istniejąca organizacja ruchu		Koordynacja projektowa:	
Projektant: mgr inż. Paweł Myśliwiec		Inwestor: Gmina Stechnice, ul. Jana Pawła II 12, 65-011 Stechnice		Tytuł rysunku: Istniejąca organizacja ruchu		Koordynacja projektowa:	

Wzrostki niezgodności i niesłabość pismemnie uzgodnić z projektantem; wymiary i legendę sprawdzić na budowie		PROJEKT ORGANIZACJI RUCHU TYMCZASOWEJ	
Istniejące oznakowanie pionowe		Istniejące oznakowanie poziome	
Krawędź chodnika		Krawędź jezdni	

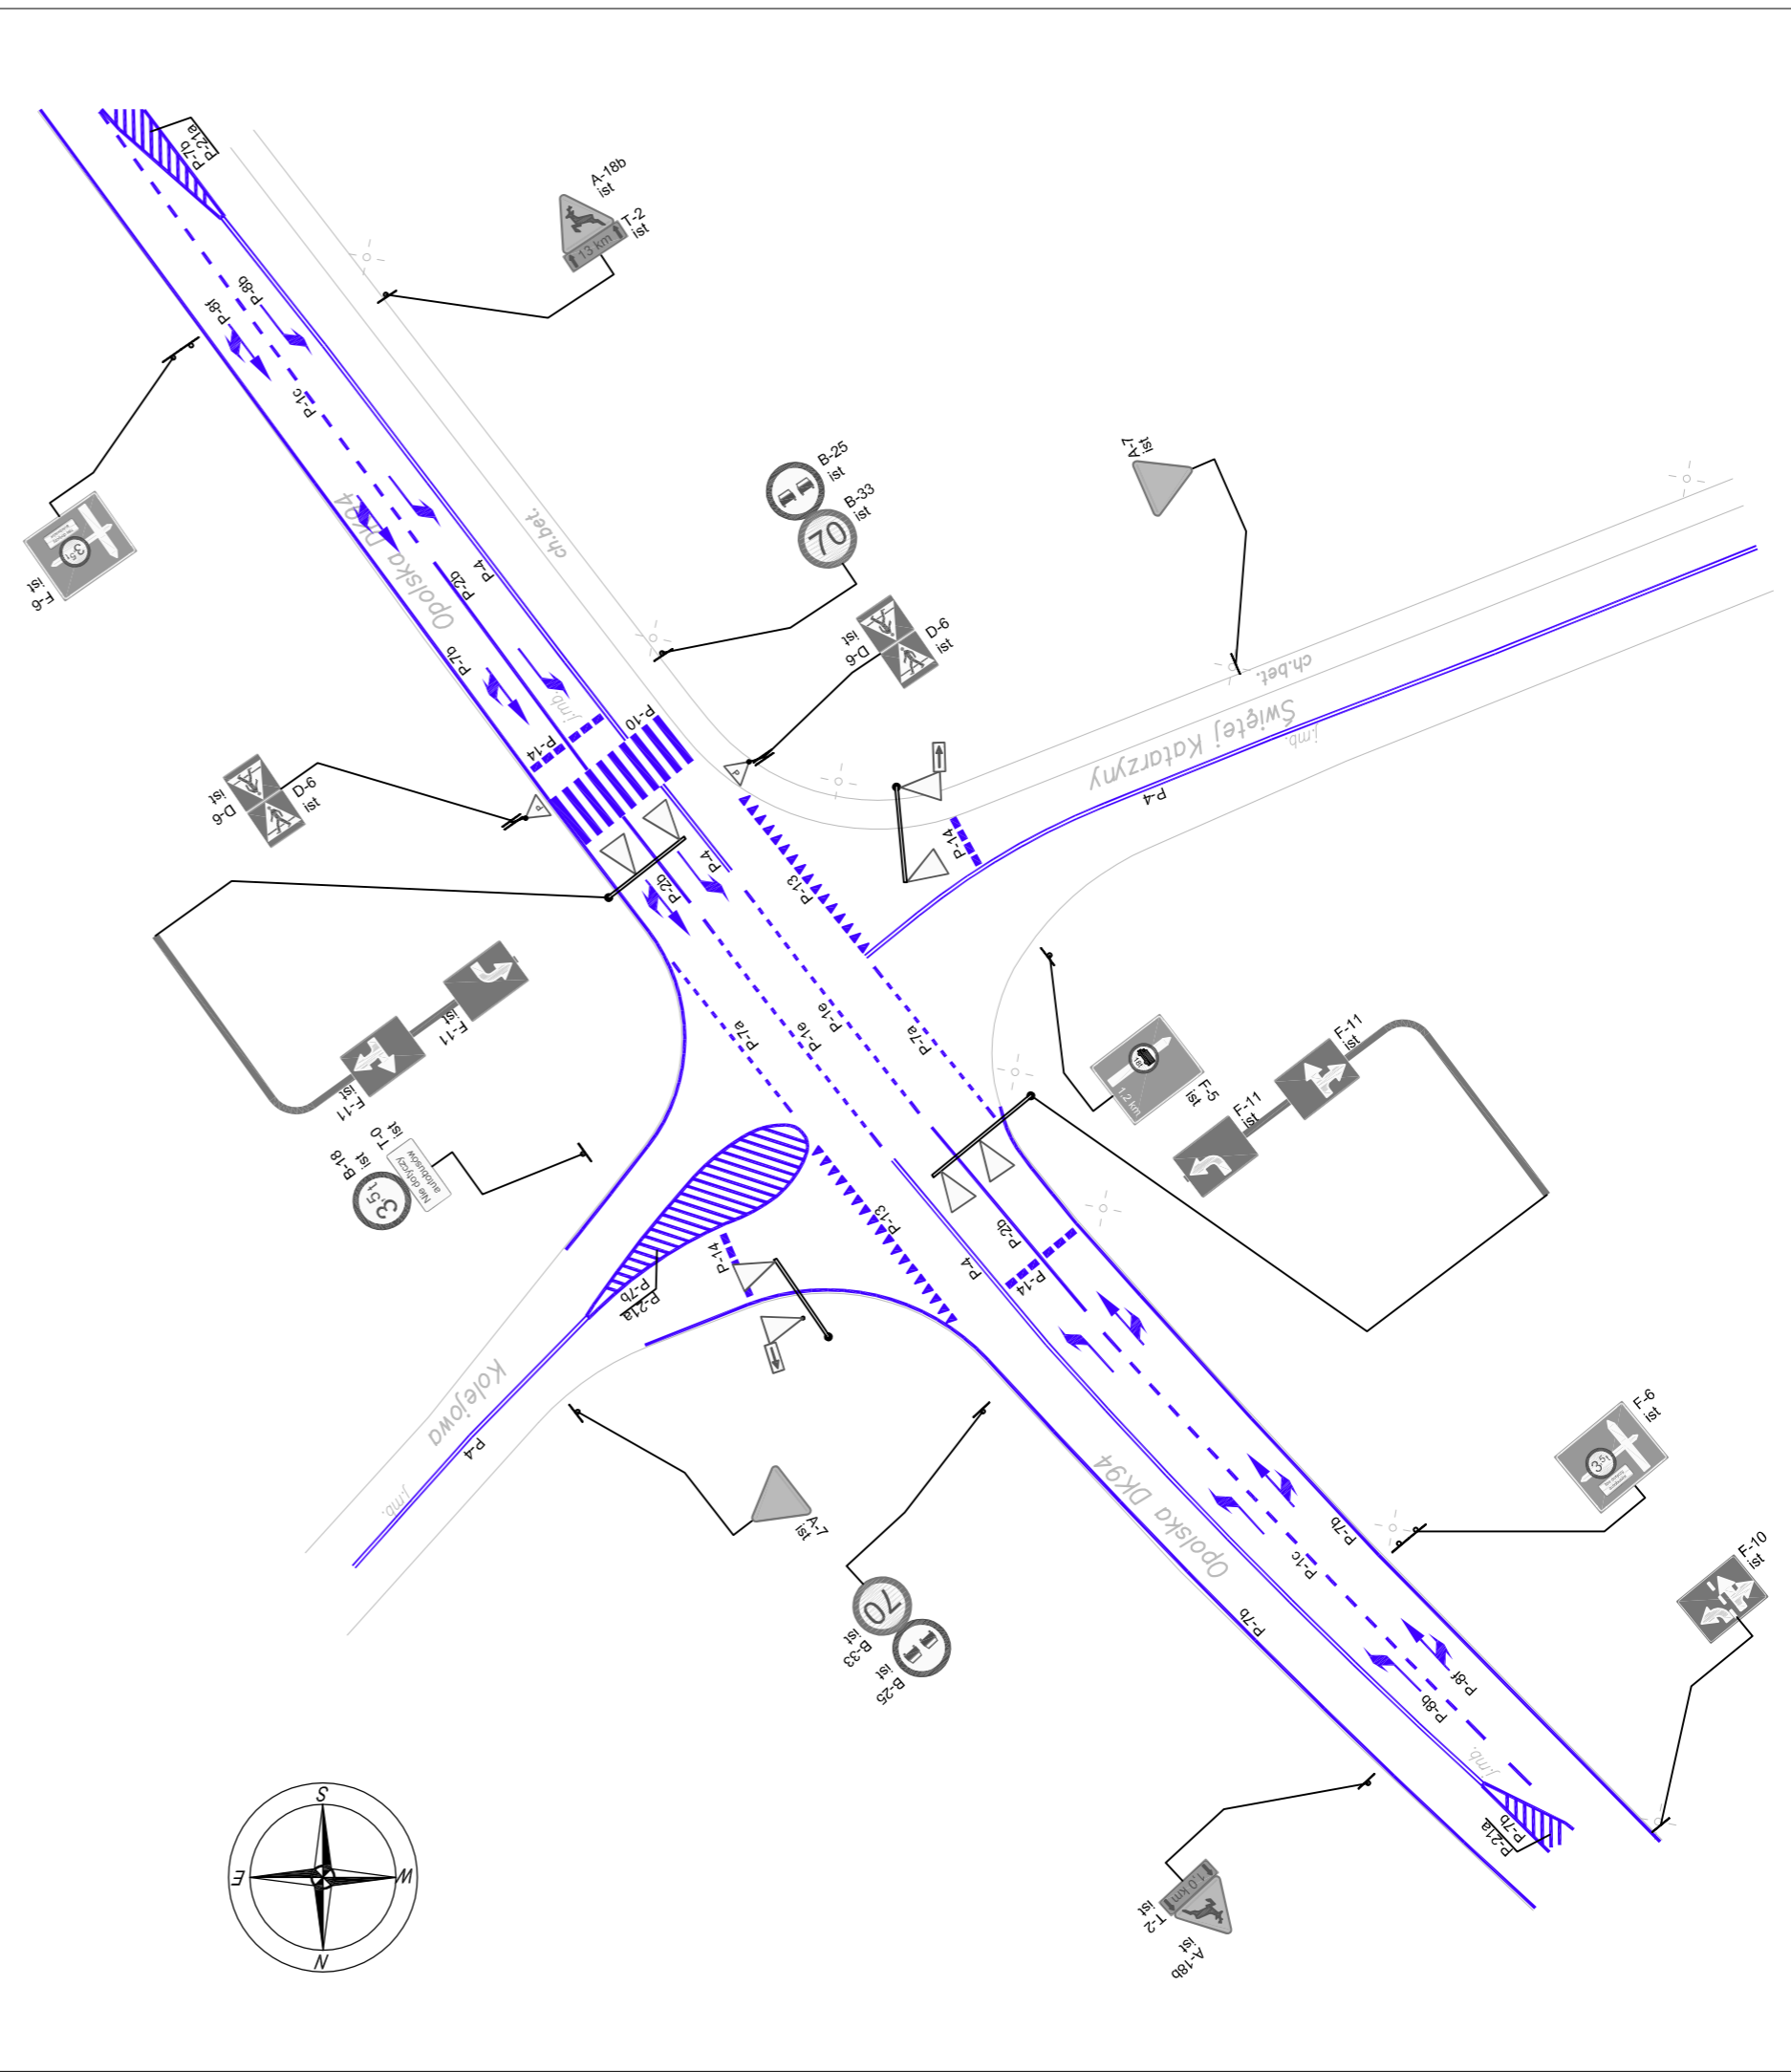

LEGENDA: