

Zestawienie pomieszczeń 1 piętro

Nazwa	Numer	Powierzchnia
-------	-------	--------------

B_1 Piętro


Komunikacja	A1.01	43.07 m ²
Pokój nauczycielski	A1.02	52.42 m ²
Gab. stomatologa	A1.03	12.30 m ²
Gab. higienistki	A1.04	11.39 m ²
Pokój terapii zajęciowej	A1.05	23.61 m ²
Wyp. kobiet w ciąży	A1.06	7.31 m ²
Pom. socjalne	A1.07	9.55 m ²
WC prac. męskie	A1.08	2.99 m ²
WC prac. damskie	A1.09	2.68 m ²
Klatka schodowa	A1.10	12.44 m ²
Gab. logopedy	A1.11	11.23 m ²
Gab. pedagoga	A1.12	7.33 m ²
Gab. psychologa	A1.13	7.33 m ²
Archiwum	A1.14	3.39 m ²
Komunikacja/rekreacja	B1.01	117.02 m ²
Sala klas 1-3	B1.02	59.82 m ²
Sala klas 1-3	B1.03	61.77 m ²
Sala klas 1-3	B1.04	61.47 m ²
Sala klas 1-3	B1.05	60.56 m ²
Pom. gosp.	B1.06	8.40 m ²
WC prac.	B1.07	6.54 m ²
WC chłopców	B1.08	15.66 m ²
WC dziewcząt	B1.09	15.68 m ²
Pracownia językowa	B1.10	72.41 m ²
Klatka schodowa	B1.12	18.97 m ²
Suma ogólna:	25	705.33 m²

Zestawienie pomieszczeń budynek D 1 piętro

Nazwa	Numer	Powierzchnia
-------	-------	--------------

D_1 Piętro

Komunikacja/Rekreacja	D1.01	239.82 m ²
Sala lekcyjna	D1.02	60.99 m ²
Sala lekcyjna	D1.03	60.99 m ²
Sala lekcyjna	D1.04	60.99 m ²
Sala lekcyjna	D1.05	60.99 m ²
Sala lekcyjna	D1.06	60.99 m ²
Sala lekcyjna	D1.07	60.99 m ²
Sala lekcyjna	D1.08	60.99 m ²
Sala lekcyjna	D1.09	60.99 m ²
Sala lekcyjna	D1.10	60.99 m ²
Sala lekcyjna	D1.11	23.99 m ²
Wc niepełnospr.	D1.12	10.92 m ²
Wc dziewcząt	D1.13	20.99 m ²
Klatka schodowa	D1.14	36.30 m ²
Suma ogólna:	14	880.96 m²

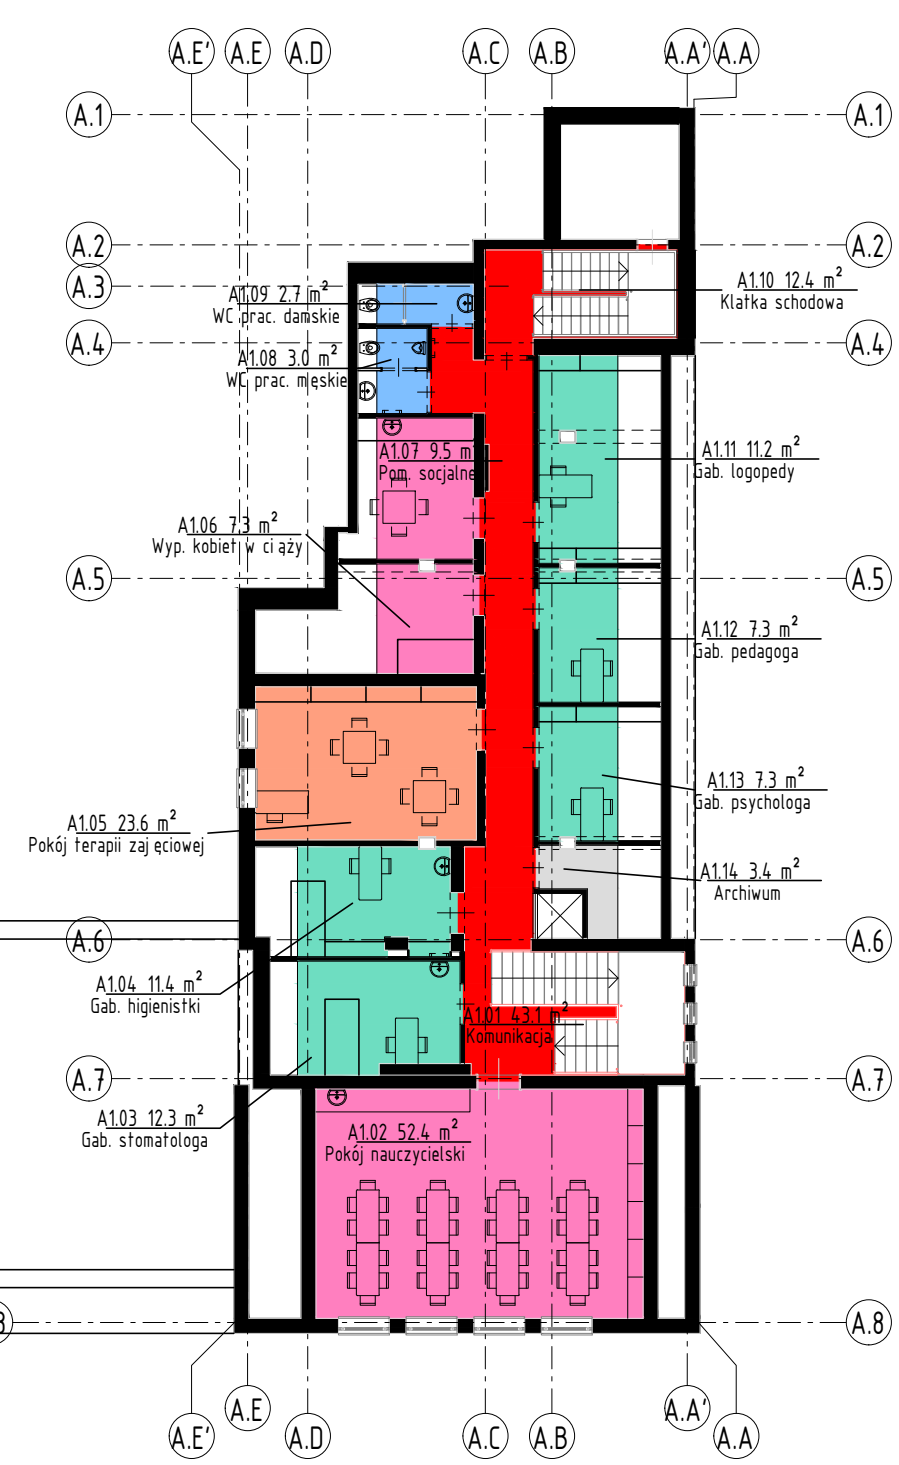

- PODZIAŁ FUNKCYJNALNY**
- KOMUNIKACJA
 - ŚWIETLICA
 - MAGAZYN
 - POMIESZCZENIA SANITARNE
 - POMIESZCZENIA SOCJALNE
 - SALE LEKCYJNE KL. IV-VIII
 - SALE LEKCYJNE KL. I-III
 - GABINETY

Wersja	Opis	Data	Oprac.
	TABELA REWIZYJNA		

S I E R G I E J
s t u d i o

tel/fax +48 71 332 62 30
mobile +48 604 529 771
email studio@siergiejstudio.pl
biuro ul. Puszczkowska 11 lok 1, 50-559 Wrocław

inwestor:
Gmina Siechnice
ul. Jana Pawła II 12
55-011 Siechnice

Skola Podstawowa im. Jana Brzechwy w Radwanicach- rozbudowa

ul. Szkolna 14a, Radwanice, 55-010święta Katarzyna

główny projektant / numer uprawnień: MGR INŻ. ARCH.GRZEGORZ SIERGIEJ 01/03/OOIA

projektant: MGR INŻ. ARCH.GRZEGORZ SIERGIEJ 01/03/OOIA

opracowanie: MGR INŻ. ARCH.KATARZYNA RATAJCZAK

sprawdzający: MGR INŻ. ARCH.PAWEŁ PAWŁOWSKI 53/07/DOIA

format: A4
skala: 1 : 200
data: 01.2019

ARCHITEKTURA
nazwa rysunku: RZUT 1 PIĘTRA

numer projektu	stadium	branża	numer rysunku	wersja
1805	KP	A	04	1805.rvt