


LEGENDA:

	KRAWĘDZ JEZDNI
	KRAWĘDZ CHODNIKA
	NAWIERZCHNIA TYMCZASOWA
	ISTNIEJĄCE OZNAKOWANIE POZIOME
	ISTNIEJĄCE OZNAKOWANIE POZIOME DO USUNIĘCIA
	ISTNIEJĄCE OZNAKOWANIE PIONOWE
	ISTNIEJĄCE OZNAKOWANIE PIONOWE DO USUNIĘCIA
	PROJEKTOWANE OZNAKOWANIE TYMCZASOWE
	TYMCZASOWA SYGNALIZACJA ŚWIETLNA
	OBSZAR ROBÓT
	WYGRODZENIE U-20a
	WYGRODZENIE U-20c

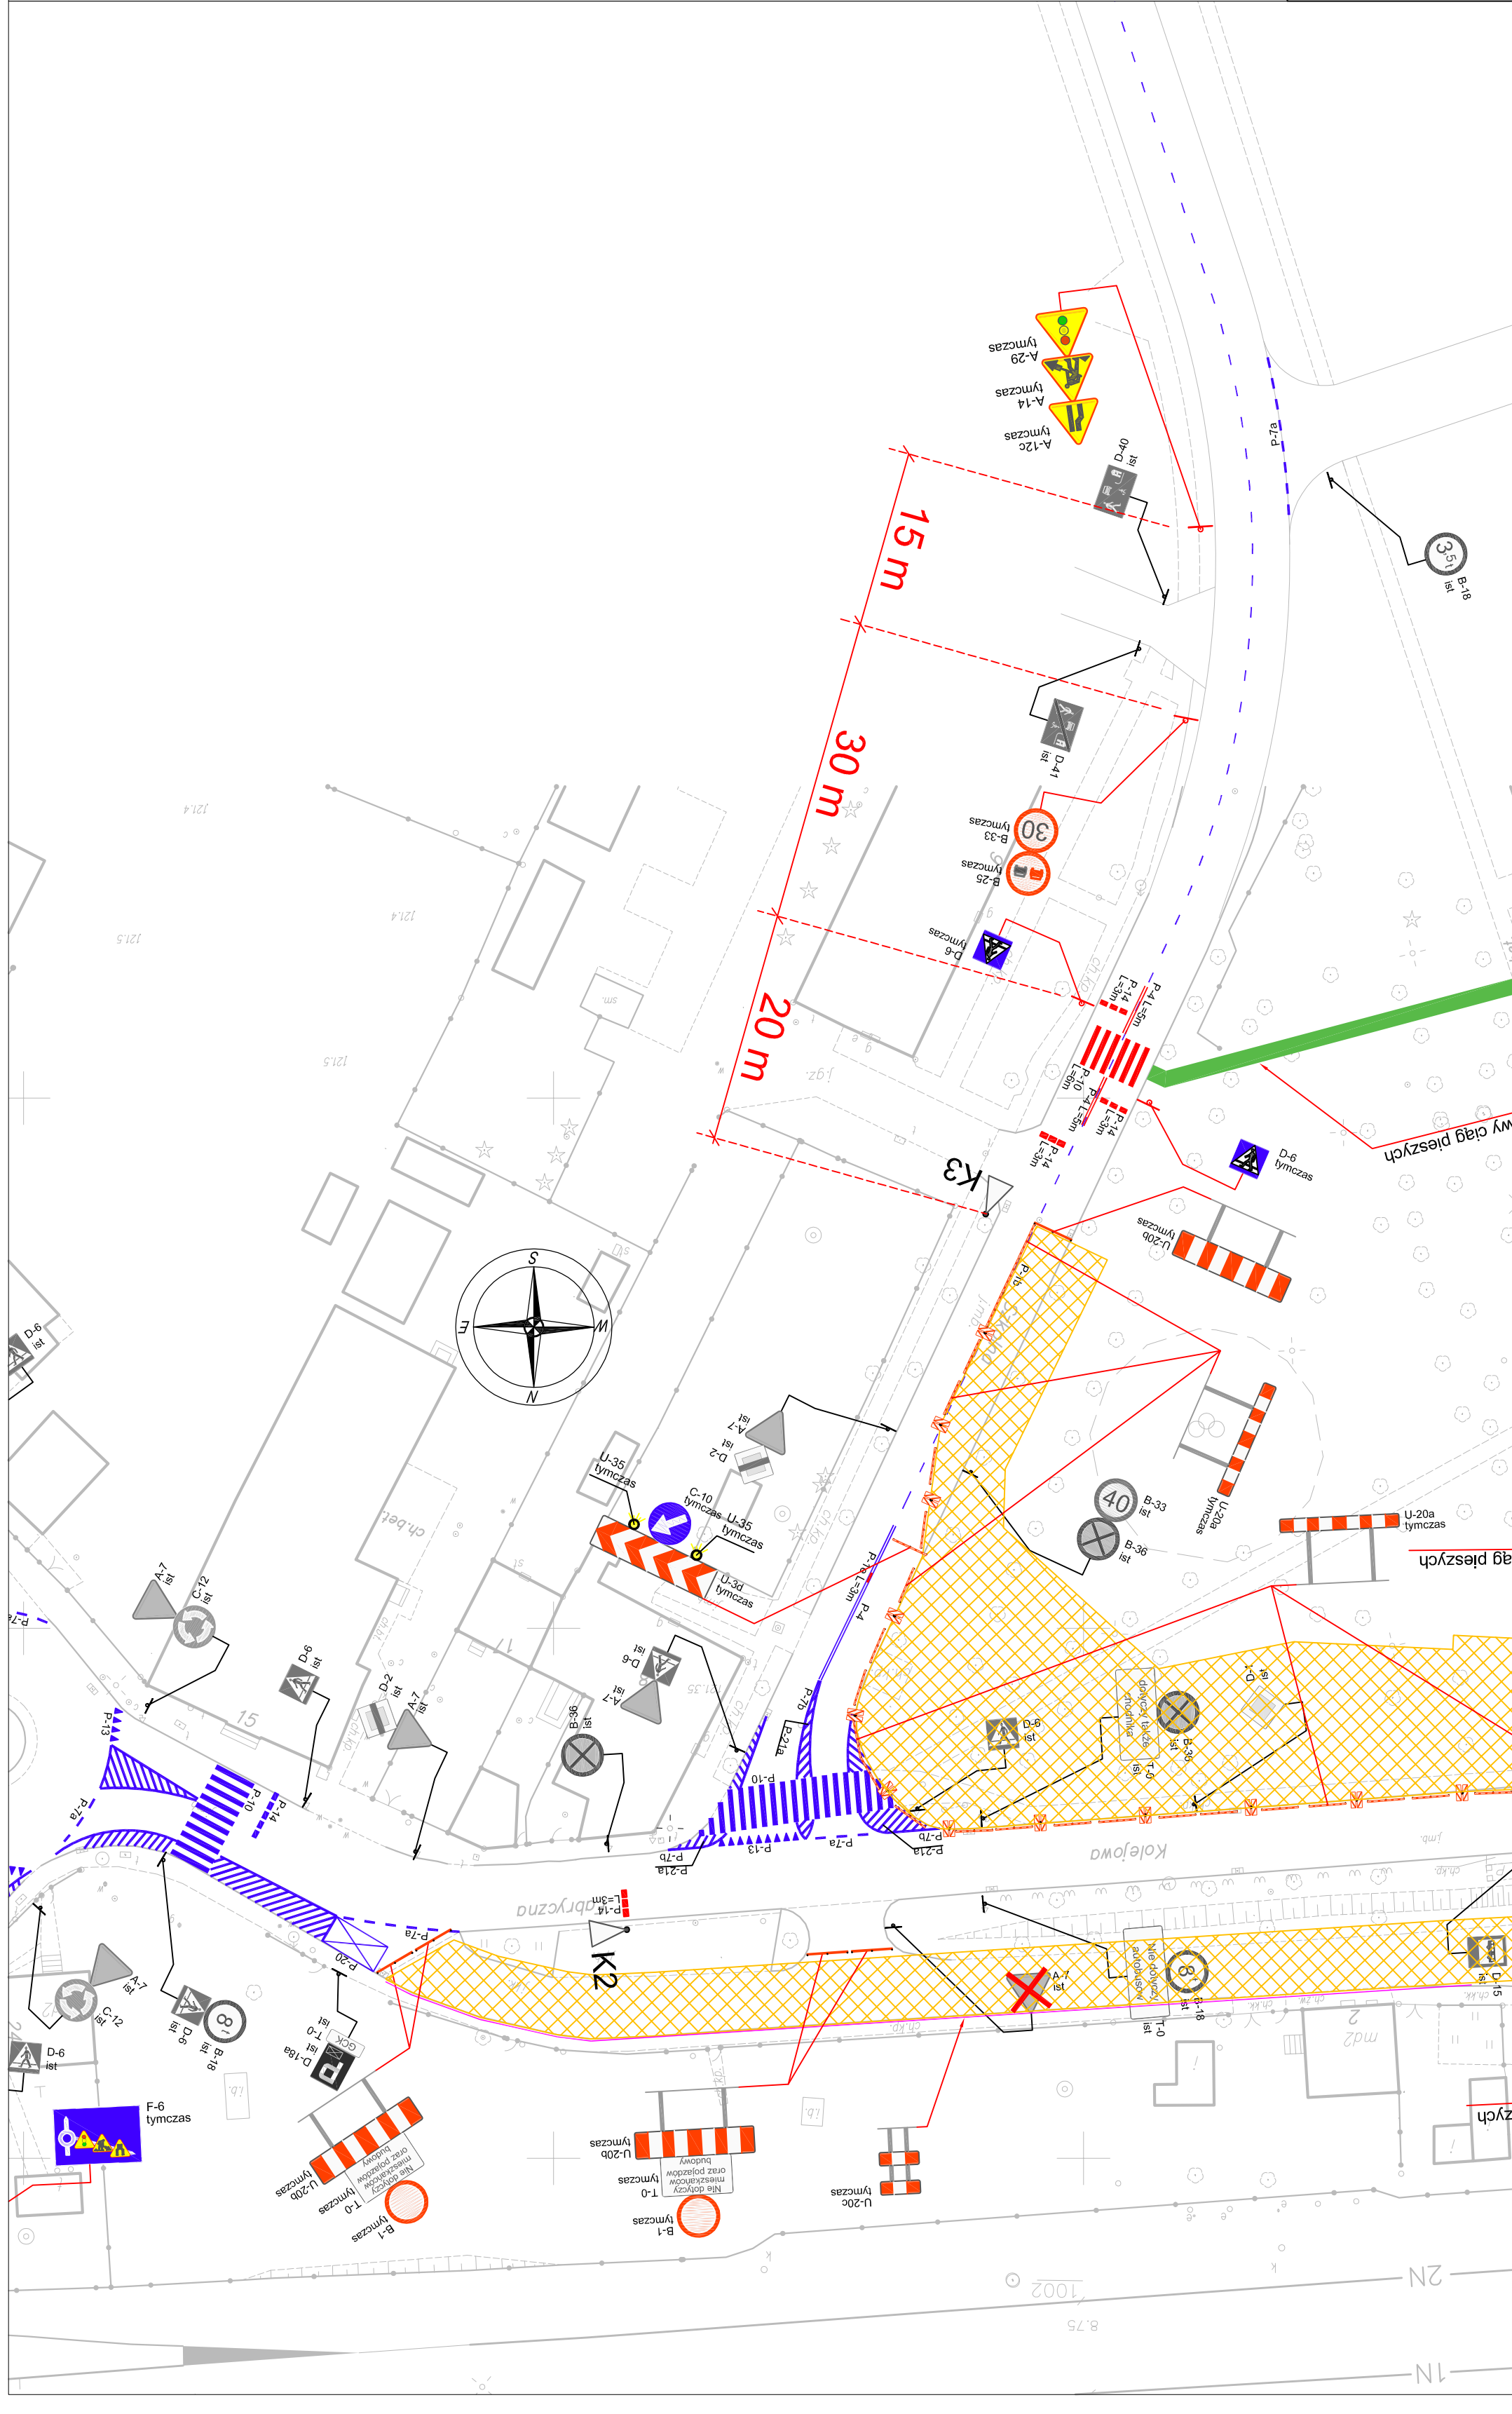

PROJEKT ORGANIZACJI RUCHU TYMCZASOWEJ

Projektant:
mgr inż. Paweł Myśliwiec
ul. W. Szafrankowskiego 12, 85-001 Siechnice
w szczególności drogowej iac ograniczon

Właściciel zadania inwestycyjnego:
Budowa i przebudowa układu drogowego w ramach zadania:
"Multimodalne centra przesiadkowe miejscowości Siechnice:
Zadanie 1, Siechnice, gmina Siechnice"

Projektant:
Centra Siechnice, ul. Jana Pawła II 12,
55-011 Siechnice

Typ projektu:
Projekt tymczasowej organizacji ruchu - etap I

Numer projektu:
AACG/18/0011

Data:
styczeń 2019

Skala rysunku:
1:500

Numer rysunku:
TOR-3.1b

Wzrostła nieograniczona i niebezpieczna elementem uzbrojenia z produktami, wariantami i zakresami sprawozdania na budowie