


LEGENDA:

	KRAWĘDZ JEZDNI
	KRAWĘDZ CHODNIKA
	ISTNIEJĄCE OZNAKOWANIE POZIOME
	ISTNIEJĄCE OZNAKOWANIE PIONOWE
	PROJEKTOWANE OZNAKOWANIE POZIOME
	PROJEKTOWANE OZNAKOWANIE PIONOWE
	TYMCZASOWE OZNAKOWANIE PIONOWE
	LIKWIDOWANE OZNAKOWANIE PIONOWE
	LIKWIDOWANE OZNAKOWANIE POZIOME
	OBSZAR ROBÓT
	JEZDNIA DODATKOWA
	WYGROZDZENIE U-20a
	WYGROZDZENIE U-20c

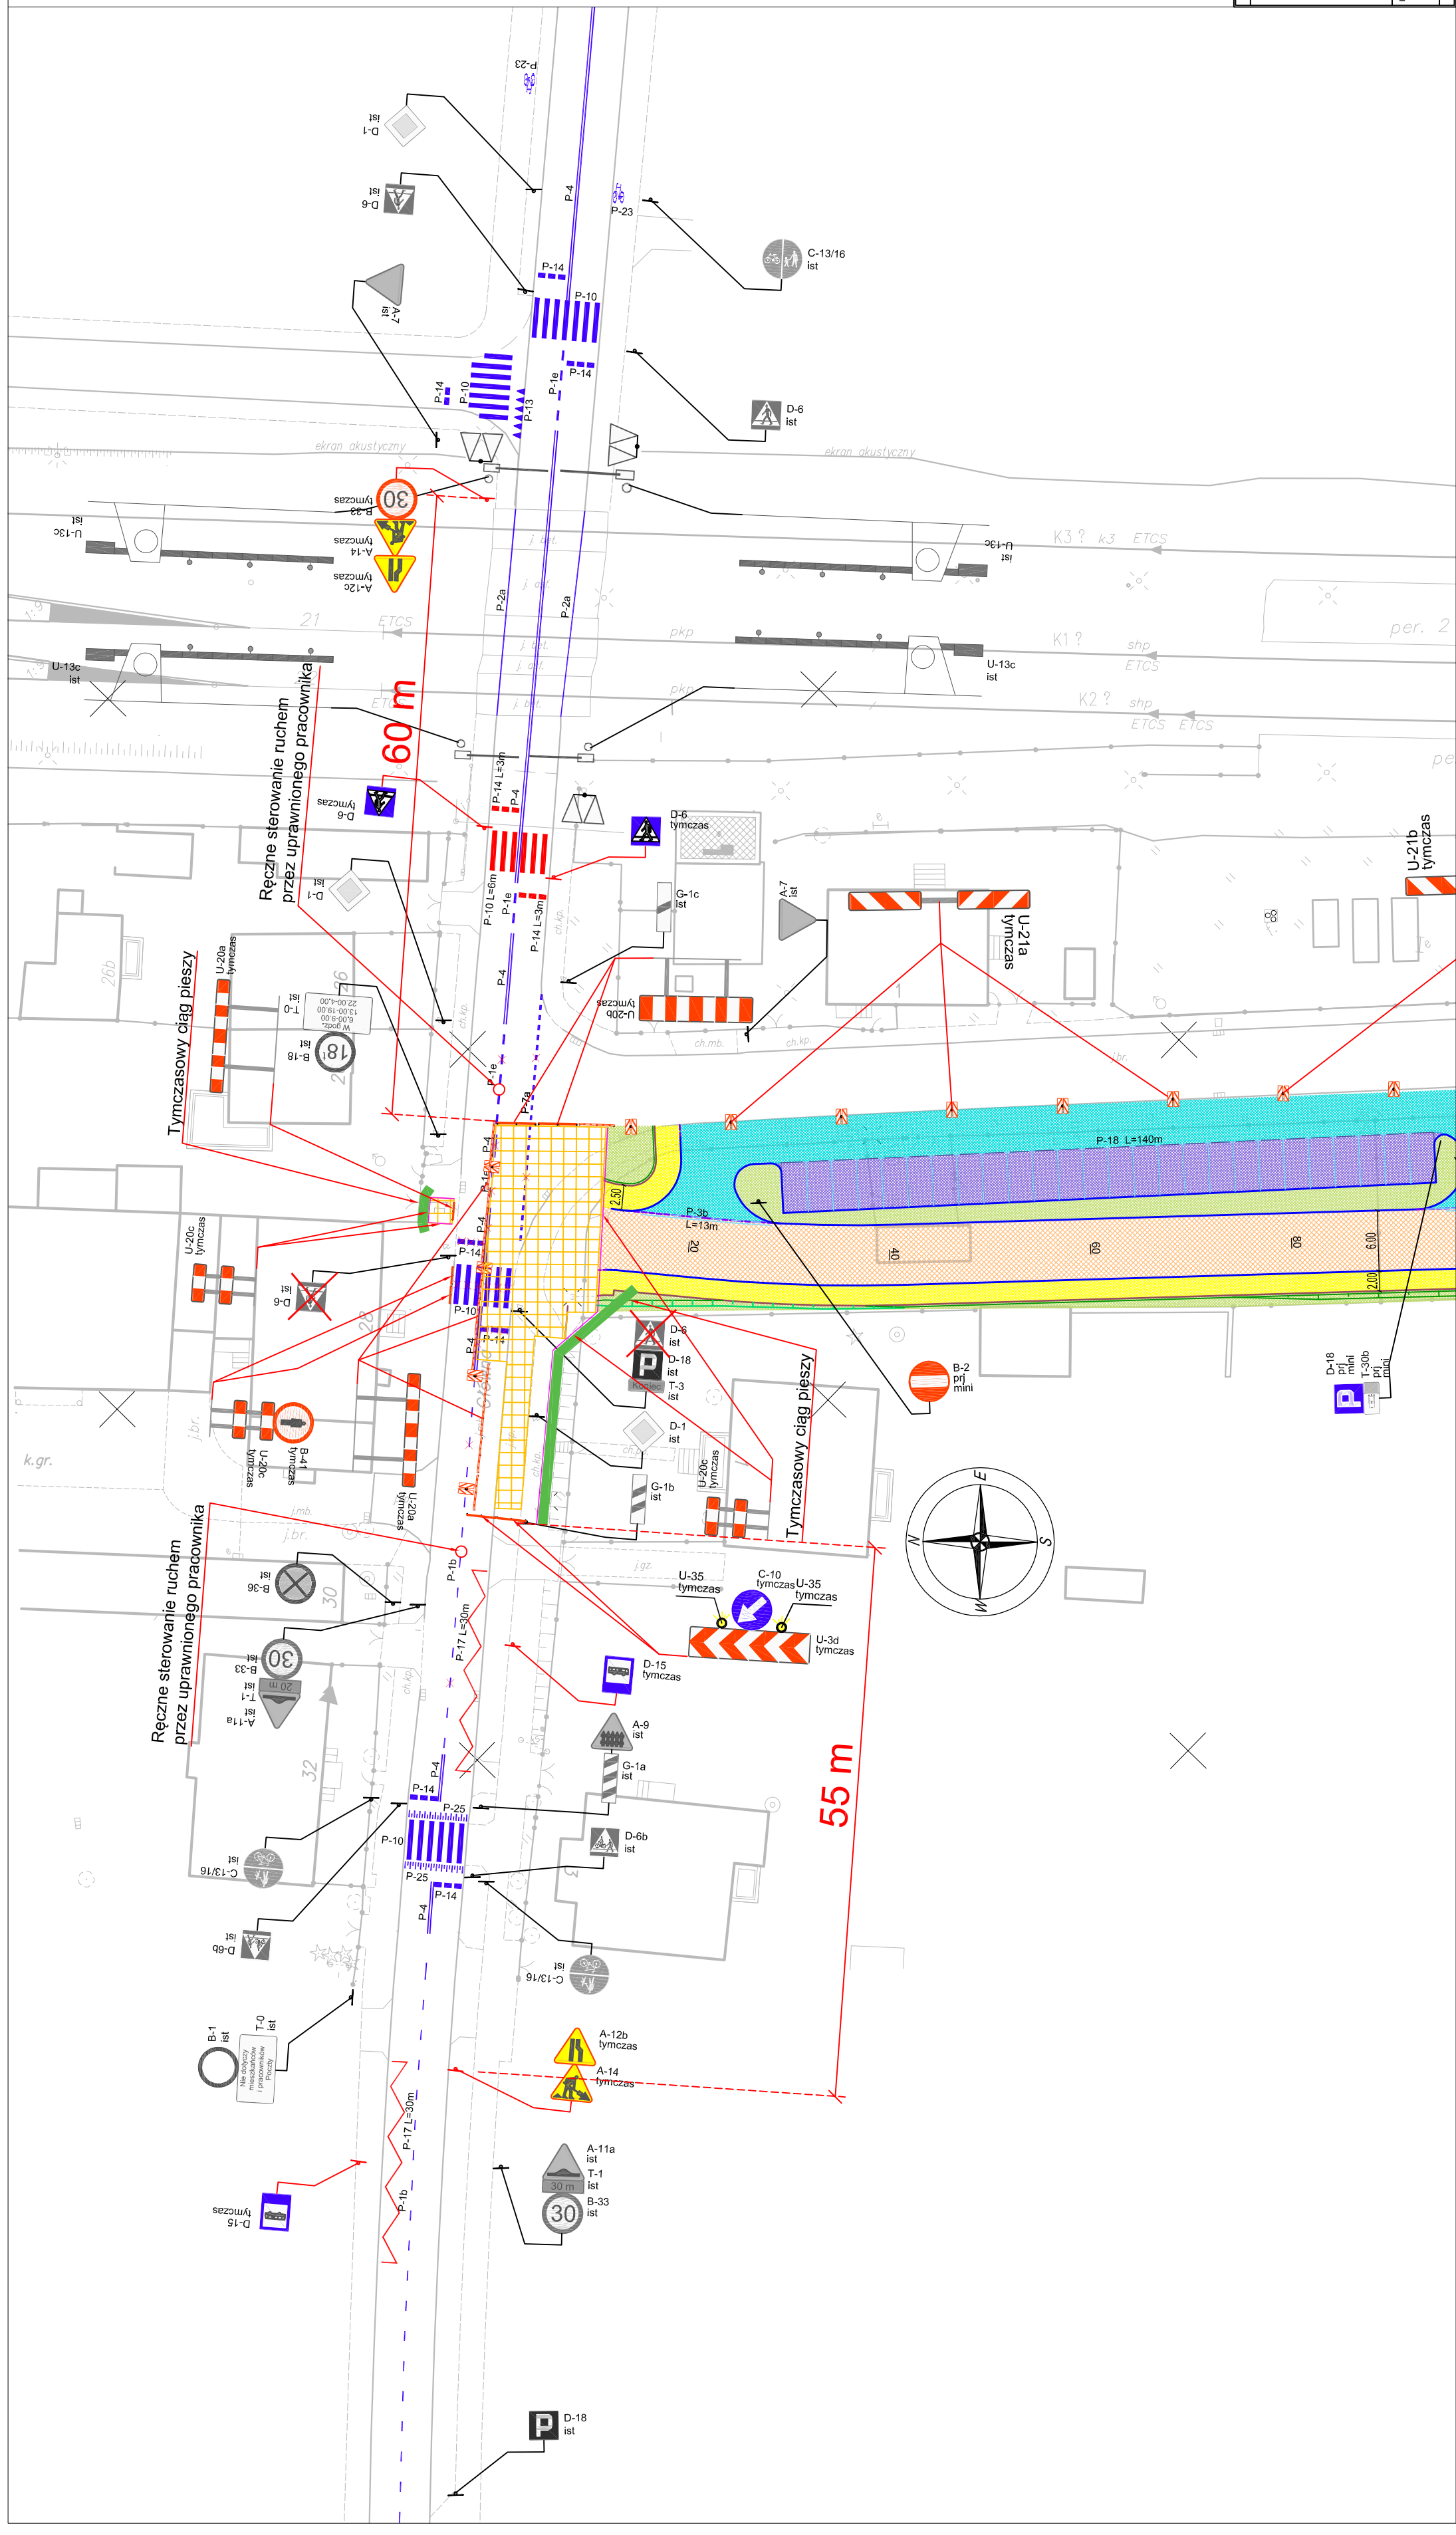

**PROJEKT ORGANIZACJI RUCHU TYMCZASOWEJ**

Nazwa zadania: Inwestycja:  
**Pracowni Inst. Paweł Mielniczek**  
 ul. S. Staszica 12, Warszawa  
 projektowanie w specjalności drogowej

Numer projektu: AAG/18/0011  
 Data: styczeń 2019  
 Branża: TOR  
 Skala rysunku: 1:500  
 Numer rysunku: TOR-3.2b

Nazwa zadania: Inwestycja:  
**Budowa i przebudowa układu drogowego w ramach zadania:  
 "Multimodalne centra przesiadkowe miejscowości Siechnice;  
 Zadanie 2 Święta Katarzyna, gmina Siechnice"**

Inwestor:  
 Gmina Siechnice, ul. Jana Pawła II 12,  
 55-011 Siechnice

Typ rysunku:  
 Projekt tymczasowej organizacji ruchu - etap II

Koordinacja projektowa:



Wszystkie nieopisane symbole i oznaczenia zgodne z wytycznymi i rozporządzeniami w sprawie znaków i sygnałów drogowych.